

DİYARBAKIR 4.KISIM ARAZİ TOPLULAŞTIRMA VE TARLA  
AĞAÇLIDERE MAHALLESİ SOĞANLI MEZRASI

İÇİ GELİŞTİRME HİZMETLERİ TAMAMLAMA PROJESİ İŞİ  
2. ASKI PARSELASYON PLANI

4 219 500

4 219 000

4 218 500

4 218 000

4 217 500

4 217 000

4 216 500


SARIKAMIS MAHALLESİ

MERMERİ MAHALLESİ

SARIKAMIS MAHALLESİ

AĞAÇLIDERE SOĞANLI MEZRASI

SOĞANLI MAHALLESİ

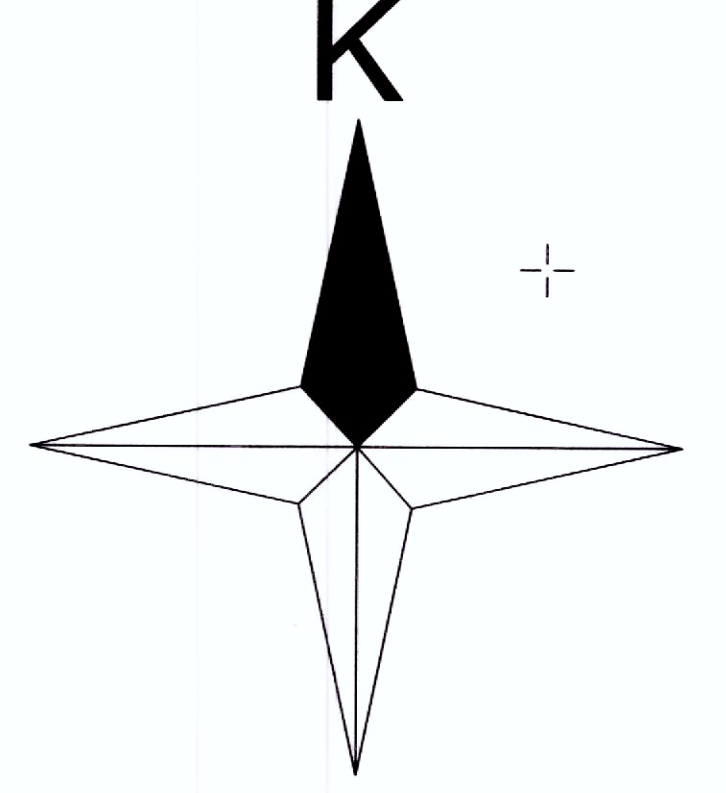

1/5000

Projeksiyon : (UTM) Universal Transvers Merkator 3  
Datum: ITRF96 (GRS80 Elipsoidi)  
Dilim No:39

|   |  |   |  |                                    |  |
|---|--|---|--|------------------------------------|--|
| LEJANT   |  | T.C.<br>TARIM VE ORMAN BAKANLIĞI<br>DEVLET SU İŞLERİ GENEL MÜDÜRLÜĞÜ<br>ARAZİ TOPLULAŞTIRMA DAİRESİ BAŞKANLIĞI      |  | PSİ                                |  |
| 119...136 BLOK NO<br>KADASTRO HAT<br>10/11...110/1 KADASTRO NO<br>PARSEL HAT<br>119/1...136/1 PARSEL NO<br>MÜHÜR NO<br>MÜHÜR NO<br>MÜHÜR NO                      |  | İİ : DİYARBAKIR<br>İşçisi : SUR<br>Mahalle : AĞAÇLIDERE(SOĞANLI)                                                    |  |                                    |  |
| DİYARBAKIR 4.KISIM ARAZİ TOPLULAŞTIRMA VE TARLA<br>İÇİ GELİŞTİRME HİZMETLERİ TAMAMLAMA PROJESİ İŞİ<br>AĞAÇLIDERE(SOĞANLI) MAHALLESİ 2. ASKI<br>PARSELASYON PLANI |  |   |  |                                    |  |
| HAZIRLAYAN   |  | YÜKLENİCİ   |  |                                    |  |
| Adı Soyadı   |  | Tarih   |  | Ölçek : 1:5000                     |  |
| ÇİZEN   |  | Tarih   |  | Sevket AYDOĞDU<br>Harita Mühendisi |  |
| KONTROL   |  | Tarih   |  | Sevket AYDOĞDU<br>Harita Mühendisi |  |
| İŞİN SAHİBİ   |  | DEVLET SU İŞLERİ 10. BÖLGE MÜDÜRLÜĞÜ<br>ARAZİ TOPLULAŞTIRMA TARLA İÇİ GELİŞTİRME<br>HİZMETLERİ ŞUBESİ<br>DİYARBAKIR |  |                                    |  |
| İNCELENDİ   |  | Adı Soyadı   |  | TASDIK OLUNUR                      |  |
| Yapı Denetim Görevlisi   |  | Taylan GÜREL<br>Ziraat Mühendisi                                                                                    |  | Tarih : 07.03.2022                 |  |
| Yapı Denetim Görevlisi   |  | Sevket SEVER<br>Harita Mühendisi                                                                                    |  | Tarih : 07.03.2022                 |  |
| TASVİR   |  | Yapı Denetim Amiri                                                                                                  |  | Tarih : 07.03.2022                 |  |
| ASPI NO   |  |   |  |                                    |  |